




Schlüter-profilok

PROFILOK RUGALMAS FAL- ÉS PADLÓBURKOLATOKHOZ

Egyre több burkoló és burkolóanyag-kereskedő bővíti kínálatát rugalmas vékony és burkolóanyagokkal, mint amilyen a vinyl padlóburkolat. Mi, mint a Schlüter-SCHIENE-nek, „minden záróprofilok anyjának” a feltalálói, mostantól a Schlüter-VINPRO termékcsaláddal a rugalmas burkolatokhoz kínálunk lezárásokat és csatlakoztató elemeket. Legyen szó padló-, vagy falburkolatról, avagy lépcsőfokokról: a Schlüter-VINPRO megbízható Schlüter-minőséget kínál immár a vékony és rugalmas burkolatokhoz is.

Fotó: Schlüter-VINPRO-STEP (lásd 108. oldal)

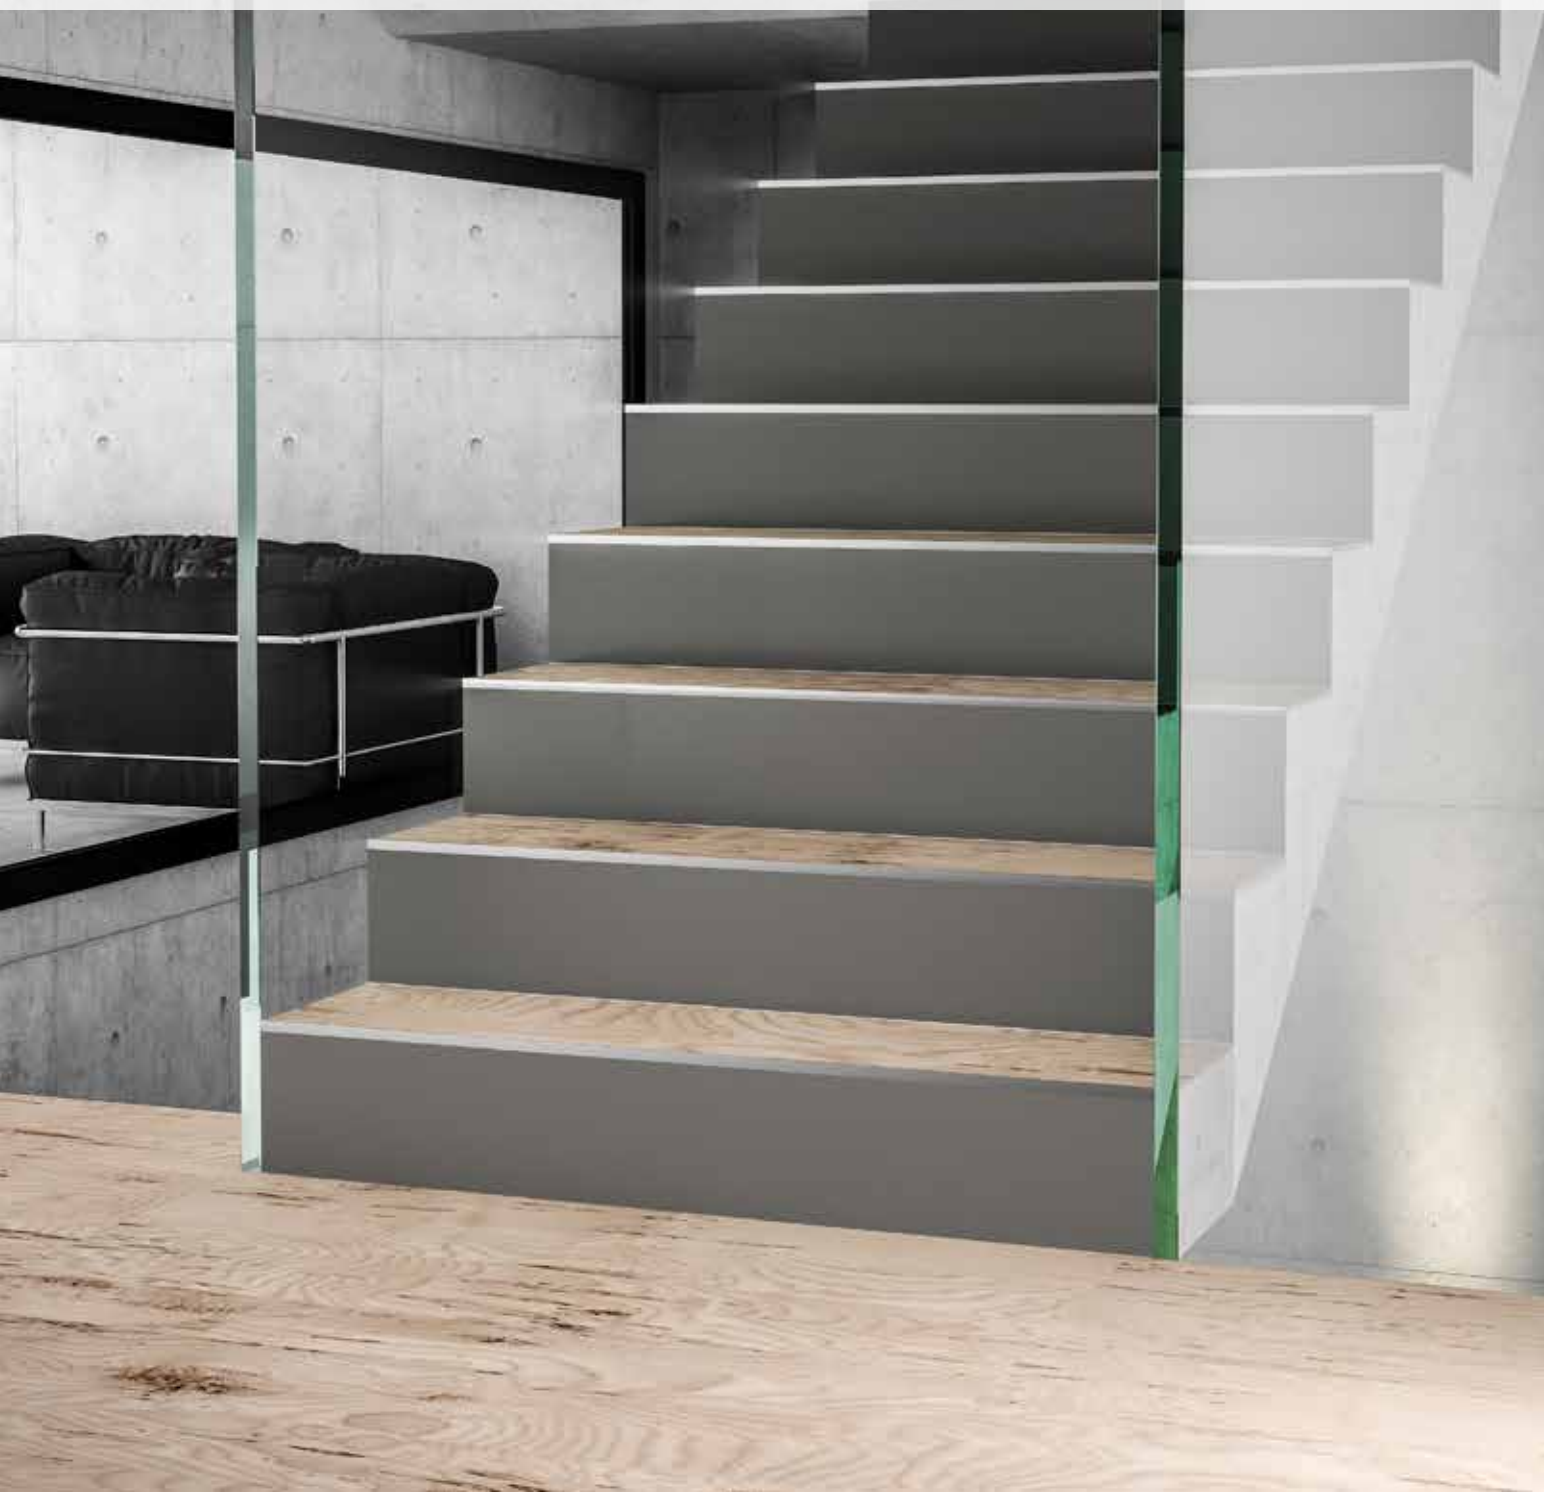




Peremlezárások, élvédelem és csatlakozó profilok vékony és rugalmas burkolatokhoz

- ✓ védi a padló-, fal- és lépcsőburkolatok széleit
- ✓ gyorsan és egyszerűen beépíthető
- ✓ megakadályozza azt, hogy a különféle anyagú és magasságú padlóburkolatok csatlakozásánál megboljunkt
- ✓ több felületváltózatban kapható: szálciszolt króm-eloxált alumínium (ACGB), szálciszolt titán eloxált alumínium (ATGB) és szálciszolt antik-bronz eloxált alumínium (ABGB)



Schlüter®-VINPRO-S

A Schlüter-VINPRO-S egy rugalmas (például LVT, dizájn-termékekből készült) burkolatok befogadására alkalmas profil. Azonos vagy hasonló magasságú, különféle burkolóanyagok találkozásánál biztosítja a lezárást és az élvédelmet, akárcsak a záróperemeknél és a lábzetoknál.
(Termék adatlap 18.1)

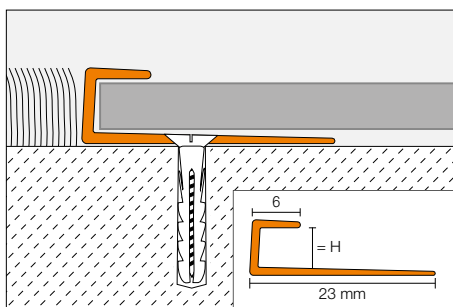

Schlüter®-VINPRO-S-ACGB

szálciszolt, krómbevonatú, eloxált alumínium

H (mm)	L = 2,50 m Cikkszám	€ / m	KV (db)
3	VPS 30 ACGB	7,00	120
4	VPS 40 ACGB	7,05	120
5	VPS 50 ACGB	7,10	120
6	VPS 60 ACGB	7,15	120

Schlüter®-VINPRO-S-ATGB

szálciszolt, titánbevonatú, eloxált alumínium

H (mm)	L = 2,50 m Cikkszám	€ / m	KV (db)
3	VPS 30 ATGB	7,00	120
4	VPS 40 ATGB	7,05	120
5	VPS 50 ATGB	7,10	120
6	VPS 60 ATGB	7,15	120

Schlüter®-VINPRO-S-ABGB

antik bronzsínű, szálciszolt, eloxált alumínium

H (mm)	L = 2,50 m Cikkszám	€ / m	KV (db)
3	VPS 30 ABGB	7,00	120
4	VPS 40 ABGB	7,05	120
5	VPS 50 ABGB	7,10	120
6	VPS 60 ABGB	7,15	120




Alkalmazási példa: fali lezárás



Schlüter®-VINPRO-T

A Schlüter-VINPRO-T profil egy utólag szerelhető burkolatváltó, mely átmenetet biztosít az egymáshoz csatlakozó, azonos magasságú vékony és rugalmas (például LVT, dizájn-termékekből készült) padlóburkolatok között.

(Termék adatlap 18.2)

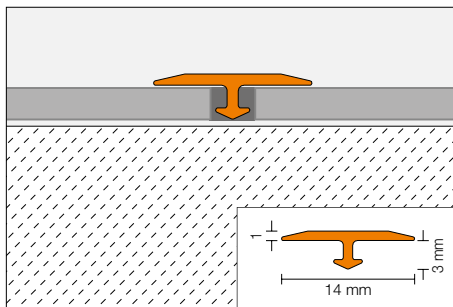

Schlüter®-VINPRO-T-ACGB

szálcsiszolt, krómbevonatú, eloxált alumínium

H (mm)	B (mm)	L = 2,50 m Cikkszám	€/m	KV (db)
3	14	VPT 3/14 ACGB	4,70	120

Schlüter®-VINPRO-T-ATGB

szálcsiszolt, titánbevonatú, eloxált alumínium

H (mm)	B (mm)	L = 2,50 m Cikkszám	€/m	KV (db)
3	14	VPT 3/14 ATGB	4,70	120

Schlüter®-VINPRO-T-ABGB


antik bronzszínű, szálciszolt, eloxált alumínium

H (mm)	B (mm)	L = 2,50 m Cikkszám	€/m	KV (db)
3	14	VPT 3/14 ABGB	4,70	120

Schlüter®-VINPRO-U

A Schlüter-VINPRO-U egy olyan burkolatváltó profil, mely fokozatmentes átmenetet biztosít az egymáshoz csatlakozó alacsony magasságú vékony és rugalmas (például LVT, dizájn-termék) és más vékony burkolóanyag vagy látszóbeton-padlóburkolatok között.

(Termék adatlap 18.3)

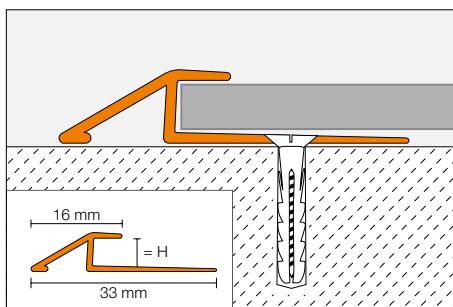

Schlüter®-VINPRO-U-ACGB

szálcsiszolt, krómbevonatú, eloxált alumínium

H (mm)	L = 2,50 m Cikkszám	€/m	KV (db)
3	VPU 30 ACGB	7,85	120
4	VPU 40 ACGB	8,00	120
5	VPU 50 ACGB	8,25	120
6	VPU 60 ACGB	8,50	120

Schlüter®-VINPRO-U-ATGB

szálcsiszolt, titánbevonatú, eloxált alumínium

H (mm)	L = 2,50 m Cikkszám	€/m	KV (db)
3	VPU 30 ATGB	7,85	120
4	VPU 40 ATGB	8,00	120
5	VPU 50 ATGB	8,25	120
6	VPU 60 ATGB	8,50	120

Schlüter®-VINPRO-U-ABGB

antik bronzszínű, szálciszolt, eloxált alumínium


H (mm)	L = 2,50 m Cikkszám	€/m	KV (db)
3	VPU 30 ABGB	7,85	120
4	VPU 40 ABGB	8,00	120
5	VPU 50 ABGB	8,25	120
6	VPU 60 ABGB	8,50	120



Schlüter®-VINPRO-STEP

A Schlüter-VINPRO-STEP lezáró és élvédőprofil rugalmas (például a LVT, dizájnos vékony burkolatokból készült) lépcsőburkolatokhoz. A profil négyyszögletes formájú és csúszásgátló, bordázott takaró szegéllyel van ellátva.

(Termék adatlap 18.4)

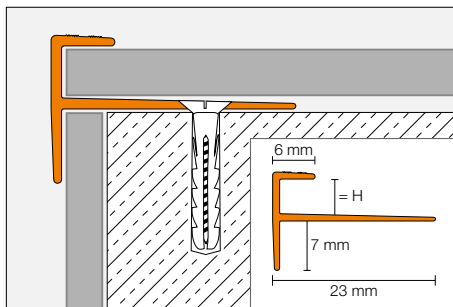

Schlüter®-VINPRO-STEP-ACGB

szálcsiszolt, krómbevonatú, eloxált alumínium

H (mm)	L = 2,50 m Cikkszám	€/m	KV (db)
3	VPST 30 ACGB	8,30	120
4	VPST 40 ACGB	8,50	120
5	VPST 50 ACGB	8,75	120
6	VPST 60 ACGB	9,00	120

Schlüter®-VINPRO-STEP-ATGB

szálcsiszolt, titánbevonatú, eloxált alumínium

H (mm)	L = 2,50 m Cikkszám	€/m	KV (db)
3	VPST 30 ATGB	8,30	120
4	VPST 40 ATGB	8,50	120
5	VPST 50 ATGB	8,75	120
6	VPST 60 ATGB	9,00	120

Schlüter®-VINPRO-STEP-ABGB


antik bronzsínű, szálciszolt, eloxált alumínium

H (mm)	L = 2,50 m Cikkszám	€/m	KV (db)
3	VPST 30 ABGB	8,30	120
4	VPST 40 ABGB	8,50	120
5	VPST 50 ABGB	8,75	120
6	VPST 60 ABGB	9,00	120

Schlüter®-VINPRO-RO

A Schlüter-VINPRO-RO egy olyan lezáró és élvédőprofil, amely rugalmas burkolatokkal (például LVT, dizájn-termékek) ellátott külső falsarkok és lépcsőfokok szimmetrikusan lekerekített kialakítására szolgál.

(Termék adatlap 18.5)

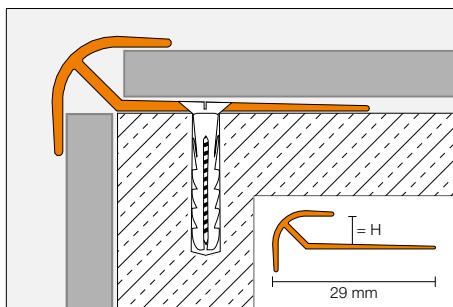

Schlüter®-VINPRO-RO-ACGB

szálcsiszolt, krómbevonatú, eloxált alumínium

H (mm)	L = 2,50 m Cikkszám	€/m	KV (db)
3	VPRO 30 ACGB	8,25	120
4	VPRO 40 ACGB	8,50	120
5	VPRO 50 ACGB	8,75	120
6	VPRO 60 ACGB	9,00	120

Schlüter®-VINPRO-RO-ATGB

szálcsiszolt, titánbevonatú, eloxált alumínium

H (mm)	L = 2,50 m Cikkszám	€/m	KV (db)
3	VPRO 30 ATGB	8,25	120
4	VPRO 40 ATGB	8,50	120
5	VPRO 50 ATGB	8,75	120
6	VPRO 60 ATGB	9,00	120

Schlüter®-VINPRO-RO-ABGB

antik bronzsínű, szálciszolt, eloxált alumínium

H (mm)	L = 2,50 m Cikkszám	€/m	KV (db)
3	VPRO 30 ABGB	8,25	120
4	VPRO 40 ABGB	8,50	120
5	VPRO 50 ABGB	8,75	120
6	VPRO 60 ABGB	9,00	120